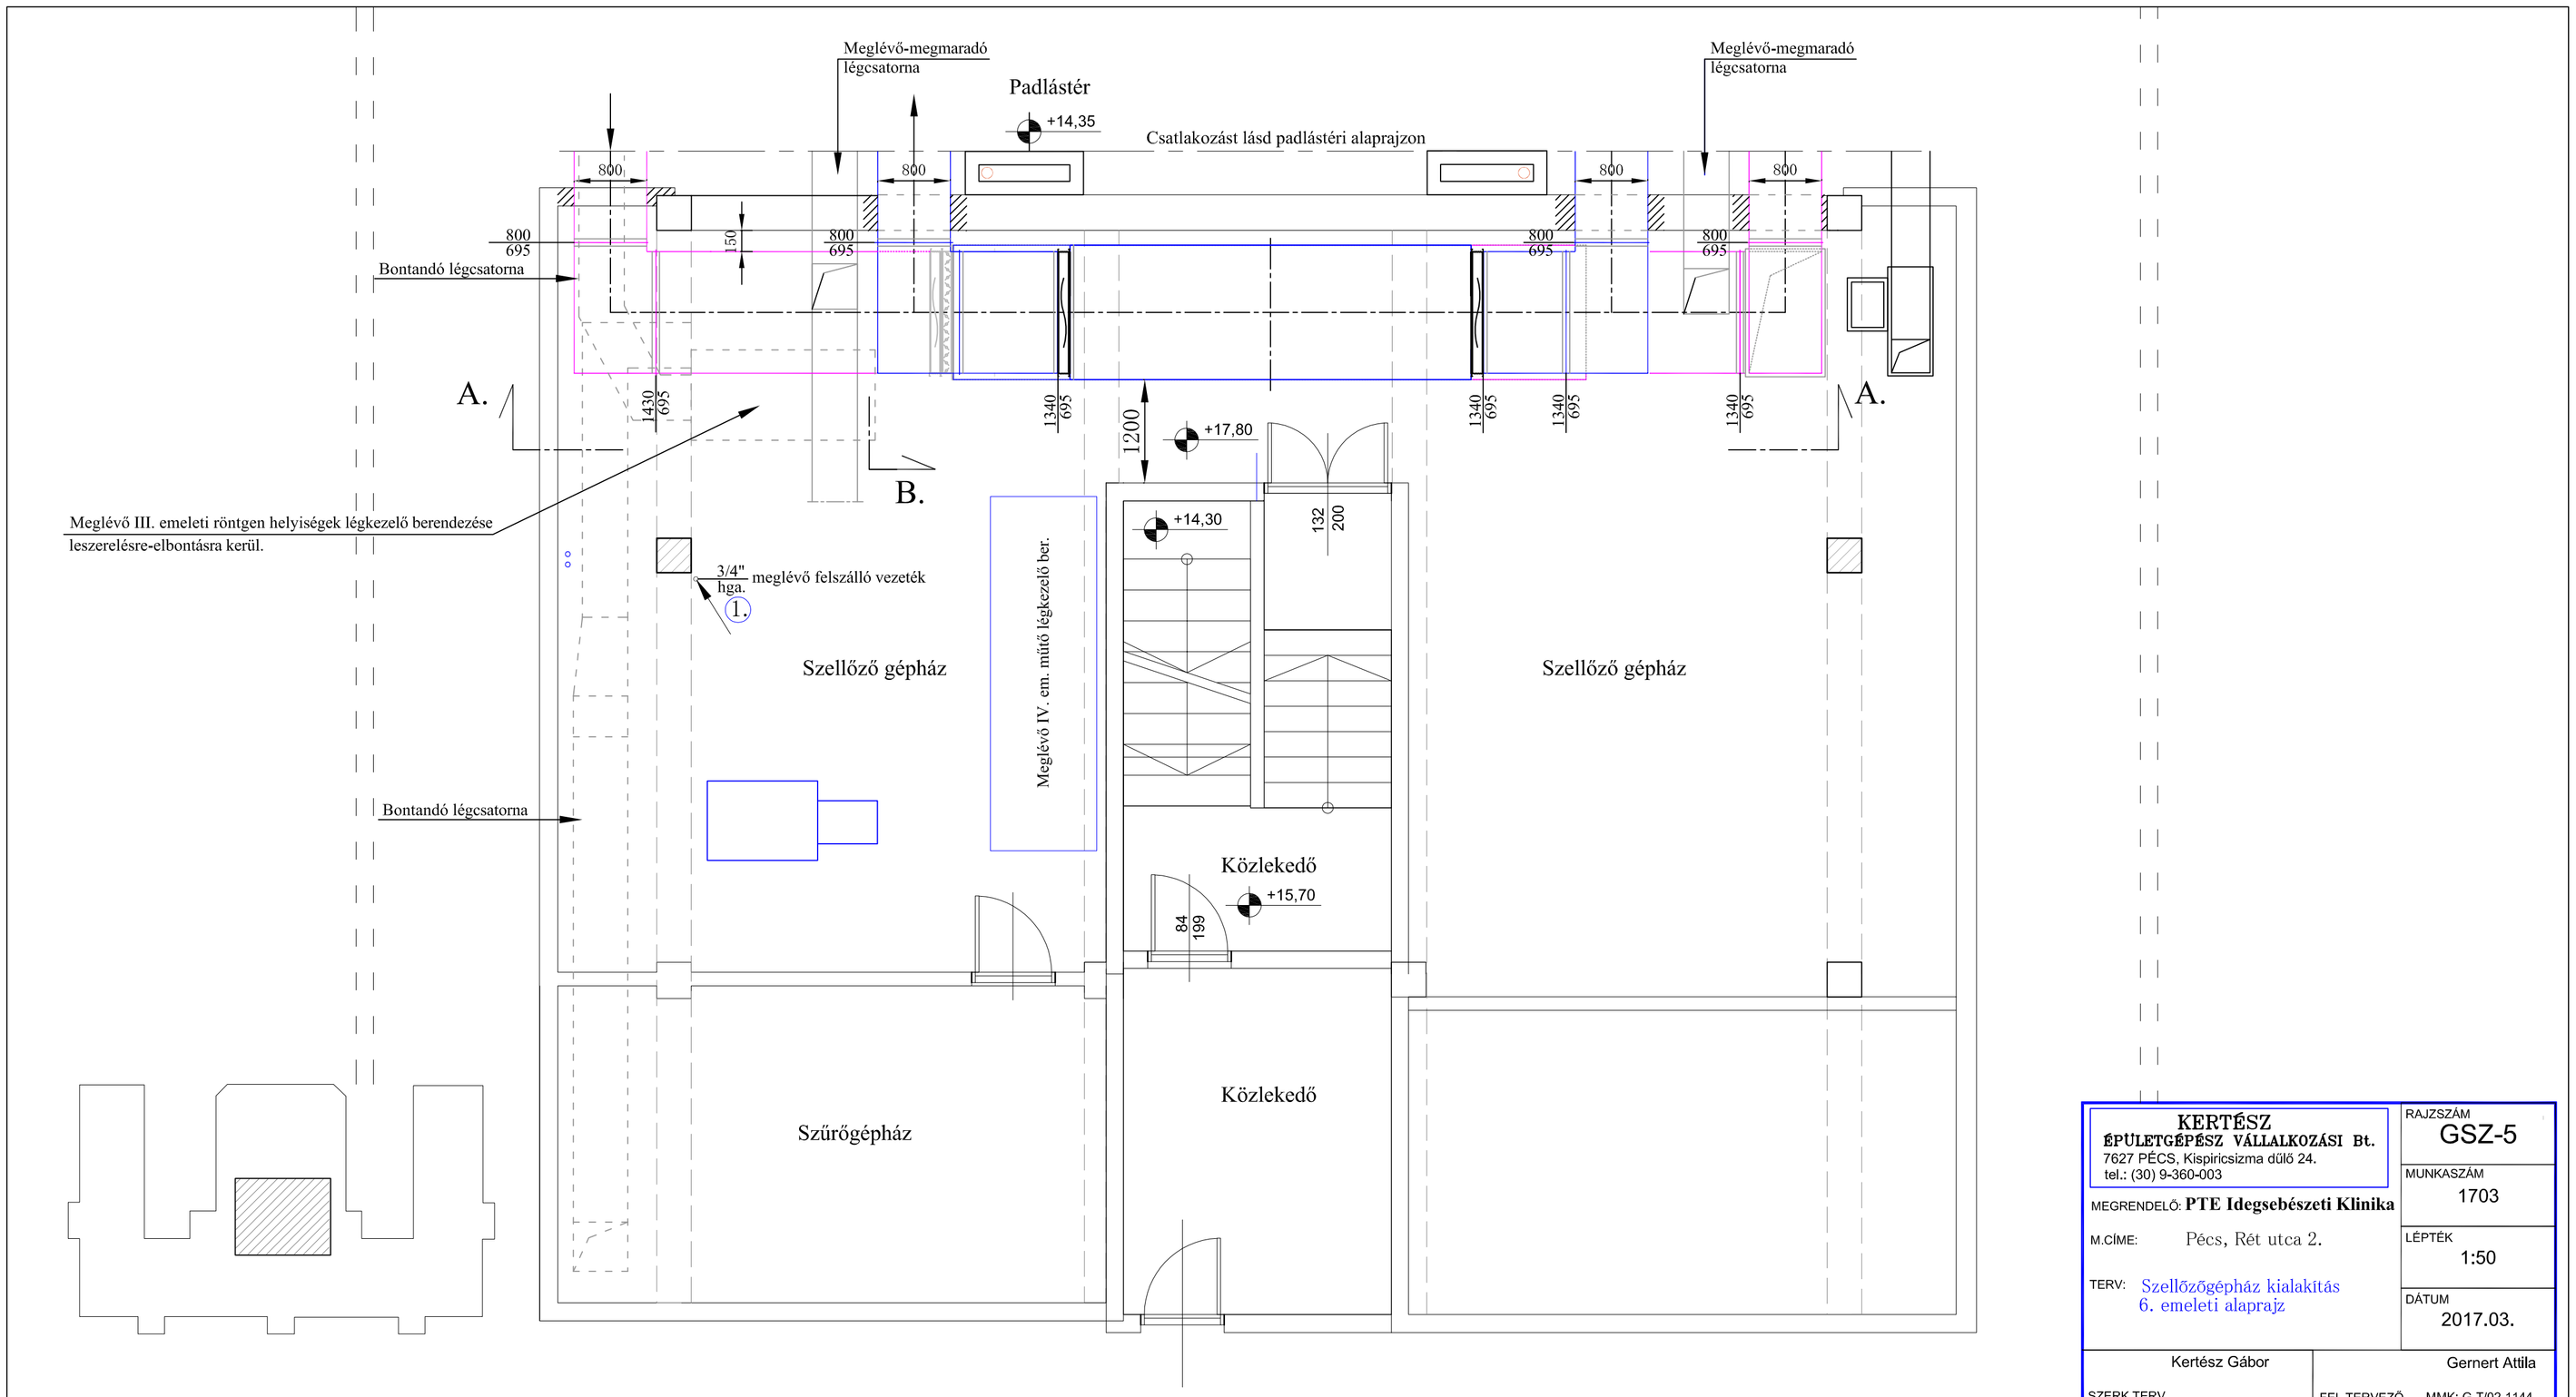

KERTÉSZ ÉPÜLETGÉPÉSZ VÁLLALKOZÁSI Bt. 7627 PÉCS, Kispiricsizma dűlő 24. tel.: (30) 9-360-003	RAJZSZÁM GSZ-5
MEGRENDELŐ: **PTE Idegsebészeti Klinika**	MUNKASZÁM 1703
M.CÍME: Pécs, Rét utca 2.	LÉPTÉK 1:50
TERV: Szellőzőgépház kialakítás 6. emeleti alaprajz	DÁTUM 2017.03.
Kertész Gábor SZERK.TERV.	Gernert Attila FEL.TERVEZŐ MMK: G-T/02-1144