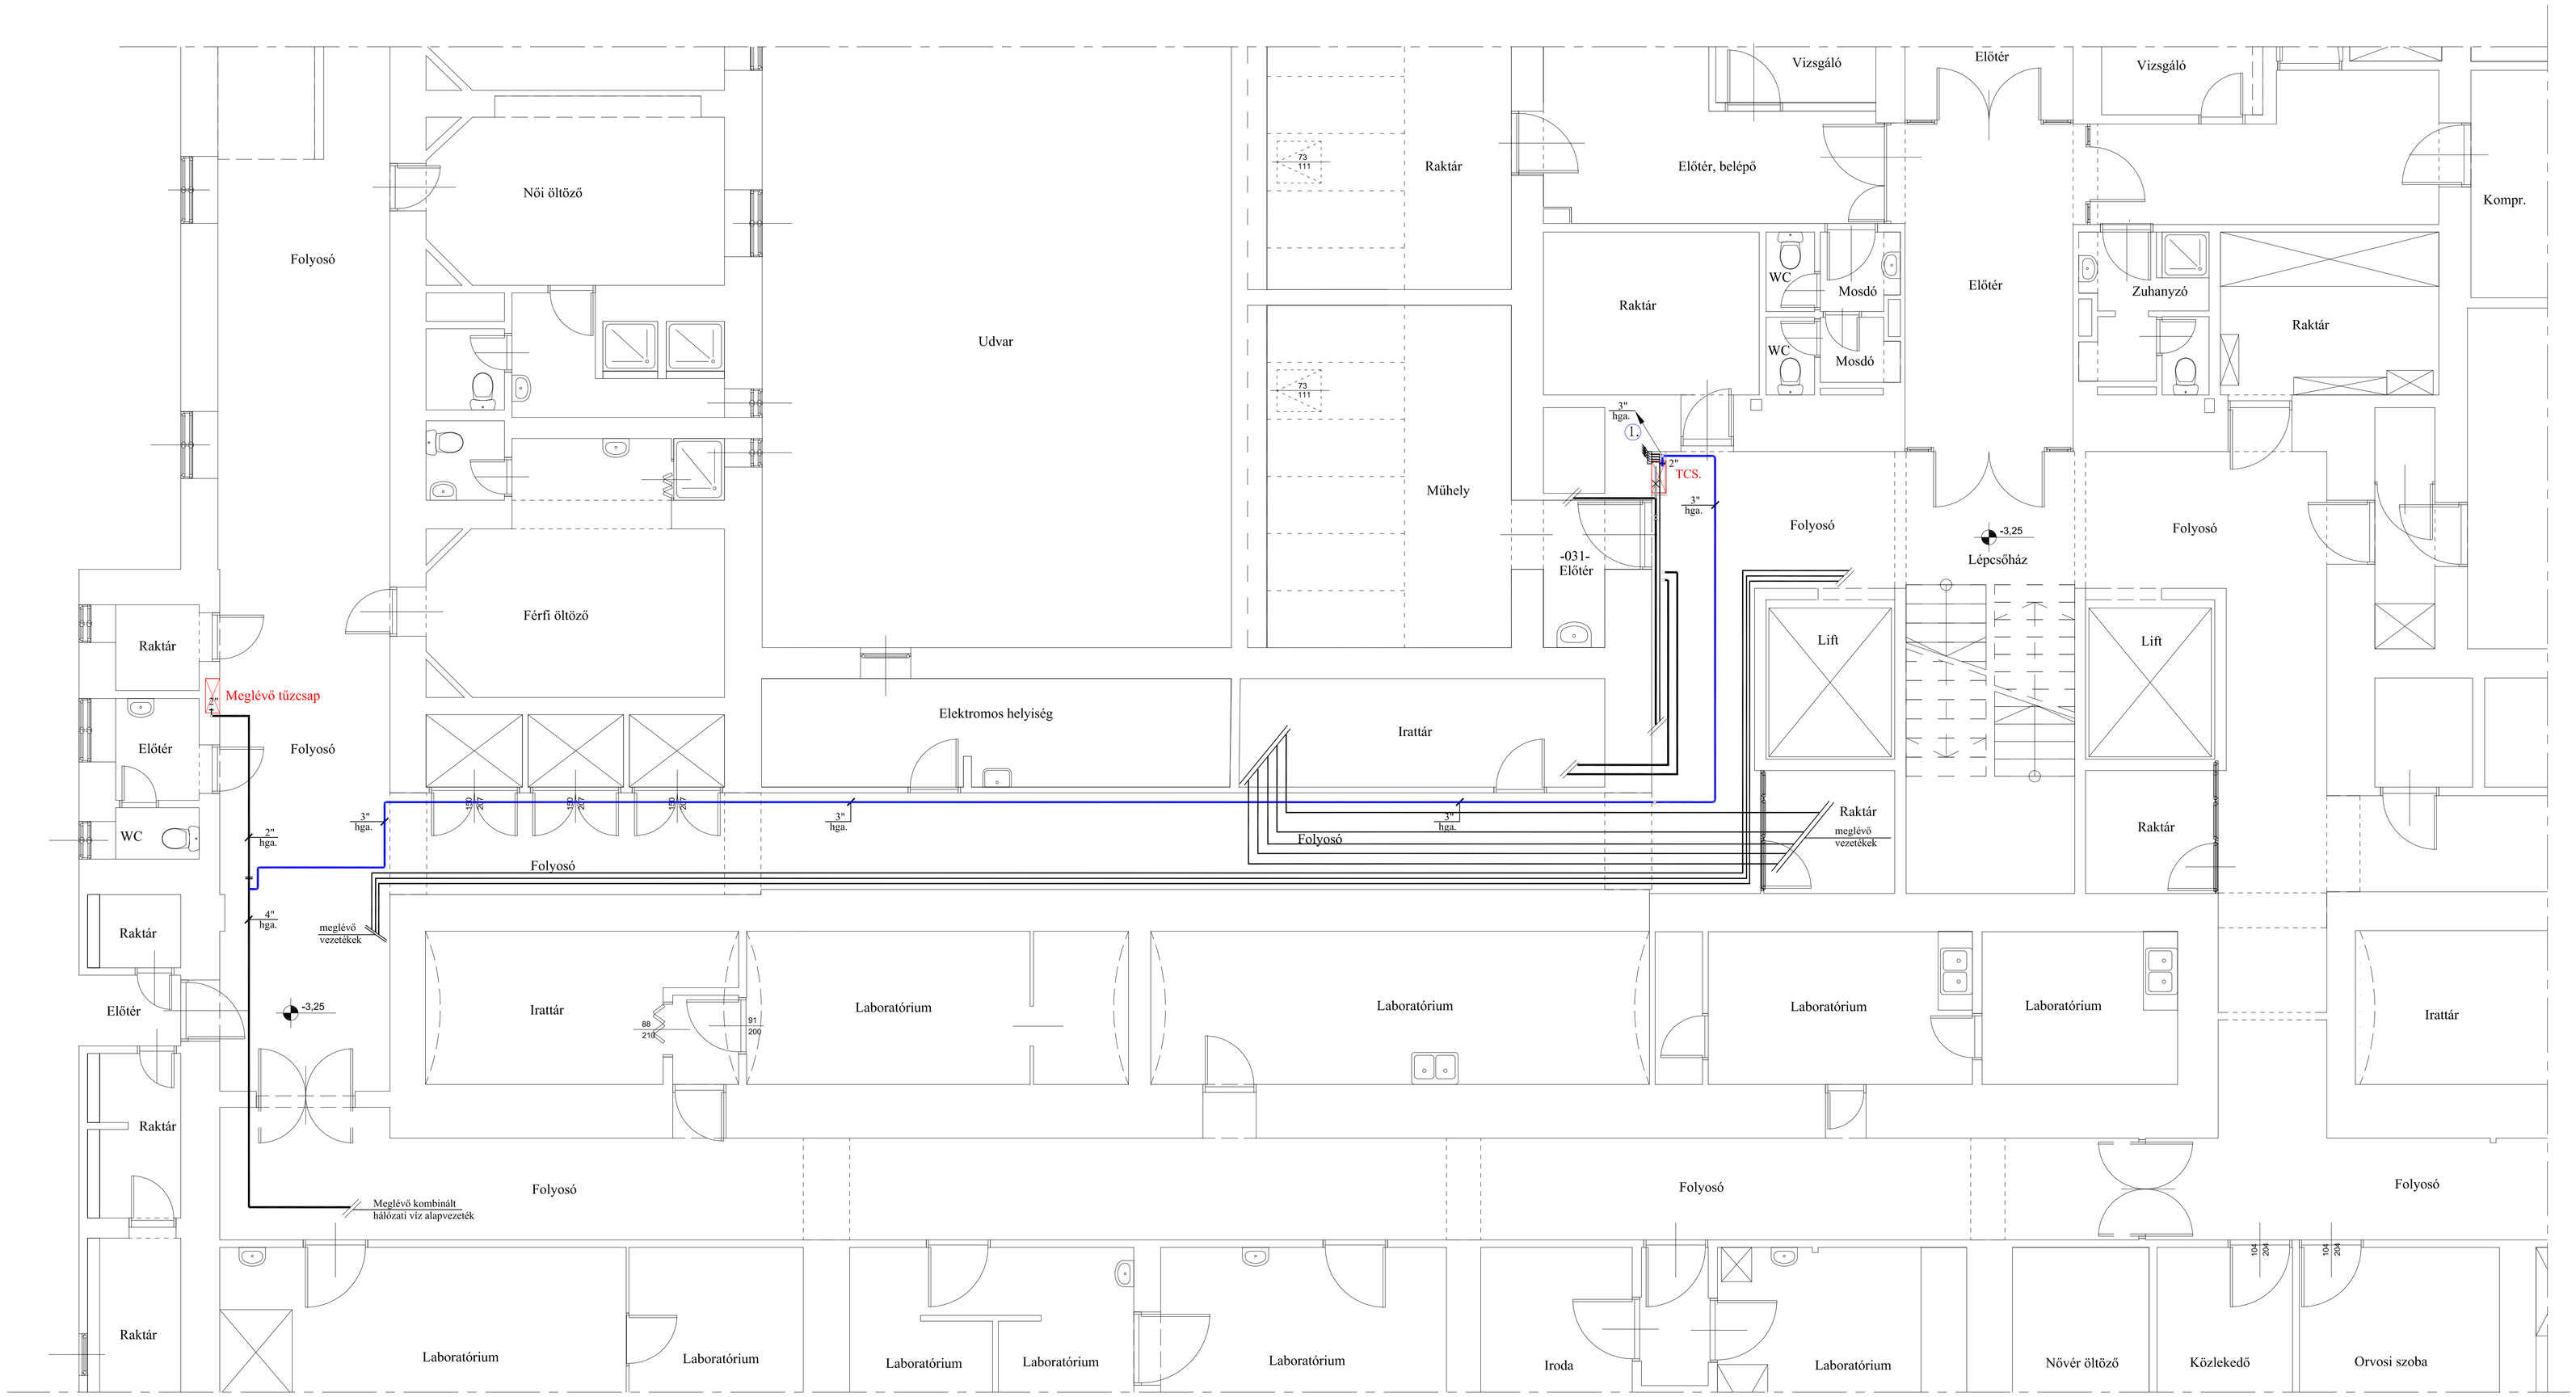


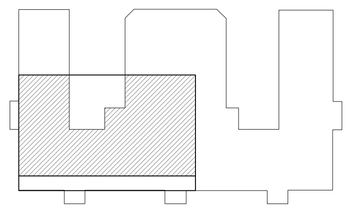

## Jelmagyarázat:

*Tervezett tüzivíz–hidegvíz vezeték, hőszigetelten szerelve.*

*Meglévő víz, fűtés, technológiai vezeték.*

*Bontandó vízvezeték.*

TCS.

Tűzcsapszekrény, LUX-ADK tip.
MSZ EN 671-1 szerinti C-52 es tűzcsappal,
30 m-es alaktartó tömlővel, 12 kg-os porral oltóval,
szerelvényekkel, tömlőkiforditóval, piros színben.
méret: 950x650x250 mm
szerelési magasság: 1,6 m

| | |
|---|---|
| KERTÉSZ ÉPÜLETGÉPÉSZ VÁLLALKOZÁSI Bt. 7627 PÉCS, Kispiricsizma dűlő 24. tel.: (30) 9-360-003 | RAJZSZÁM GV-1 |
| MEGRENDELŐ: PTE Idegsebészeti Klinika | MUNKASZÁM 1703 |
| M.CÍME: Pécs, Rét utca 2. | LÉPTÉK 1:50 |
| TERV: Tüzivízvezeték kiépítés Alagsori alaprajz | DÁTUM 2017.03. |
| Kertész Gábor | Gernert Attila |
| SZERK.TERV. | FEL.TERVEZŐ MMK: G-T/02-1144 |