
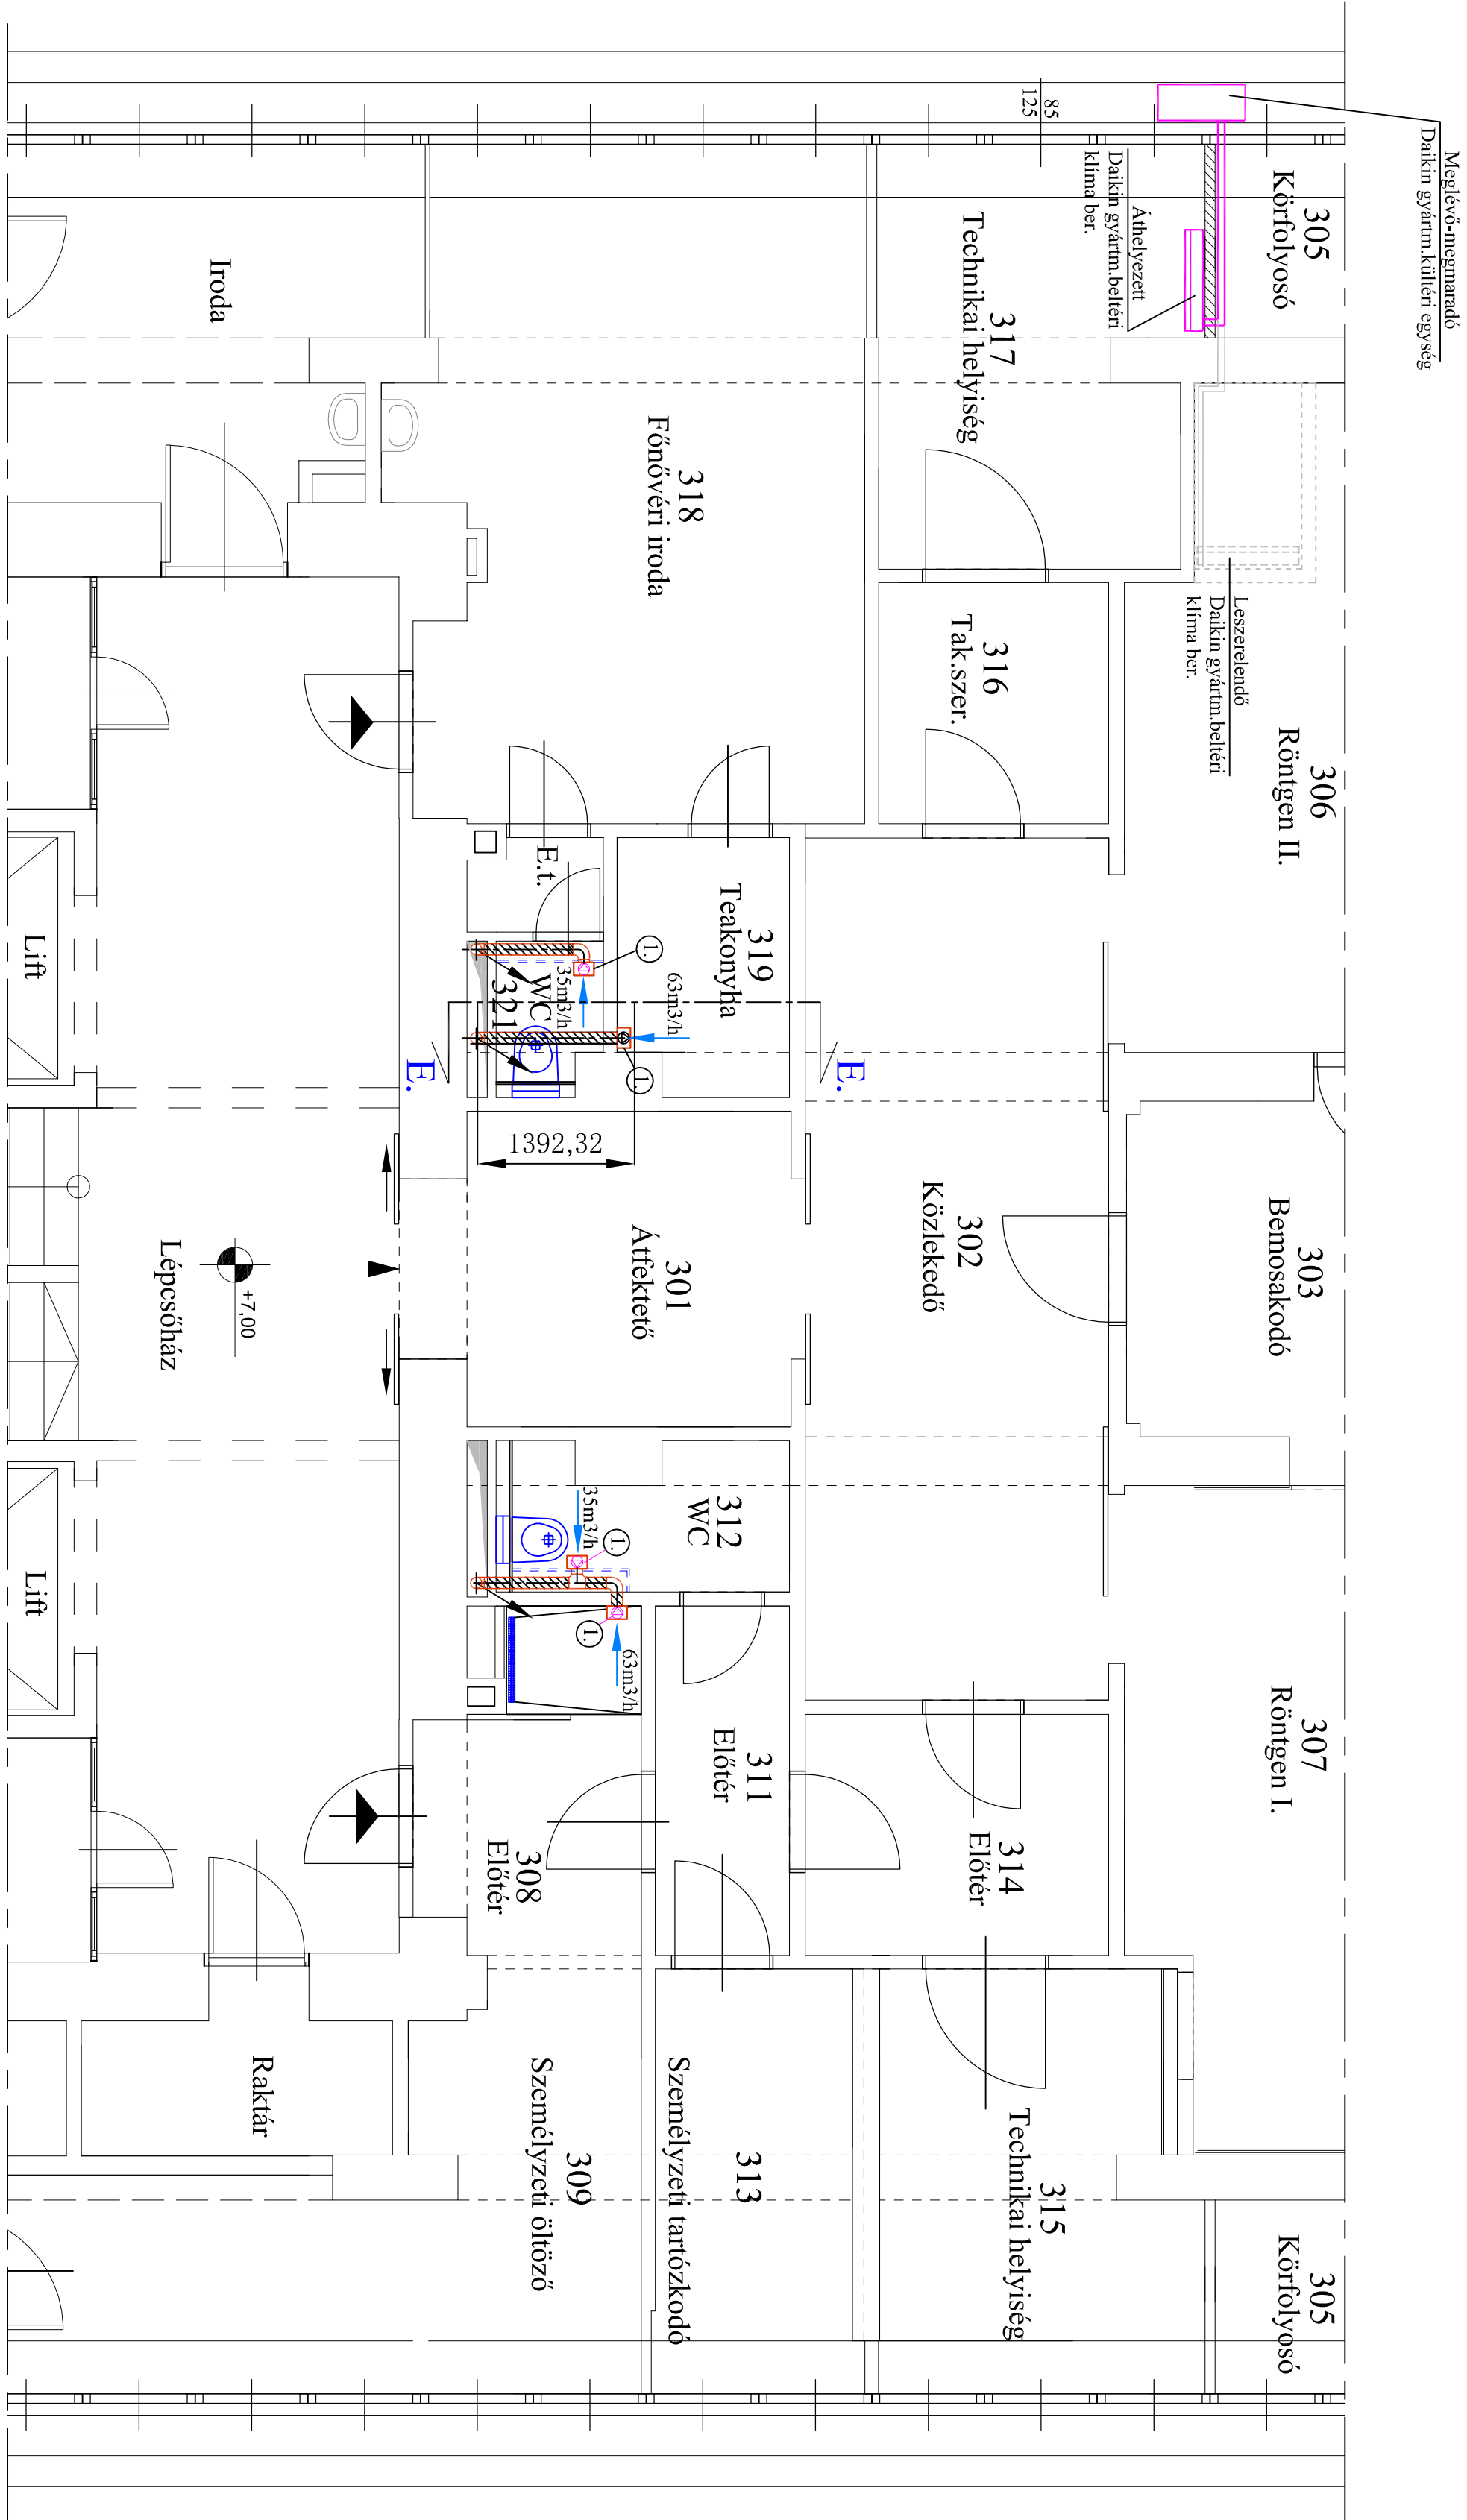


E-E nézet

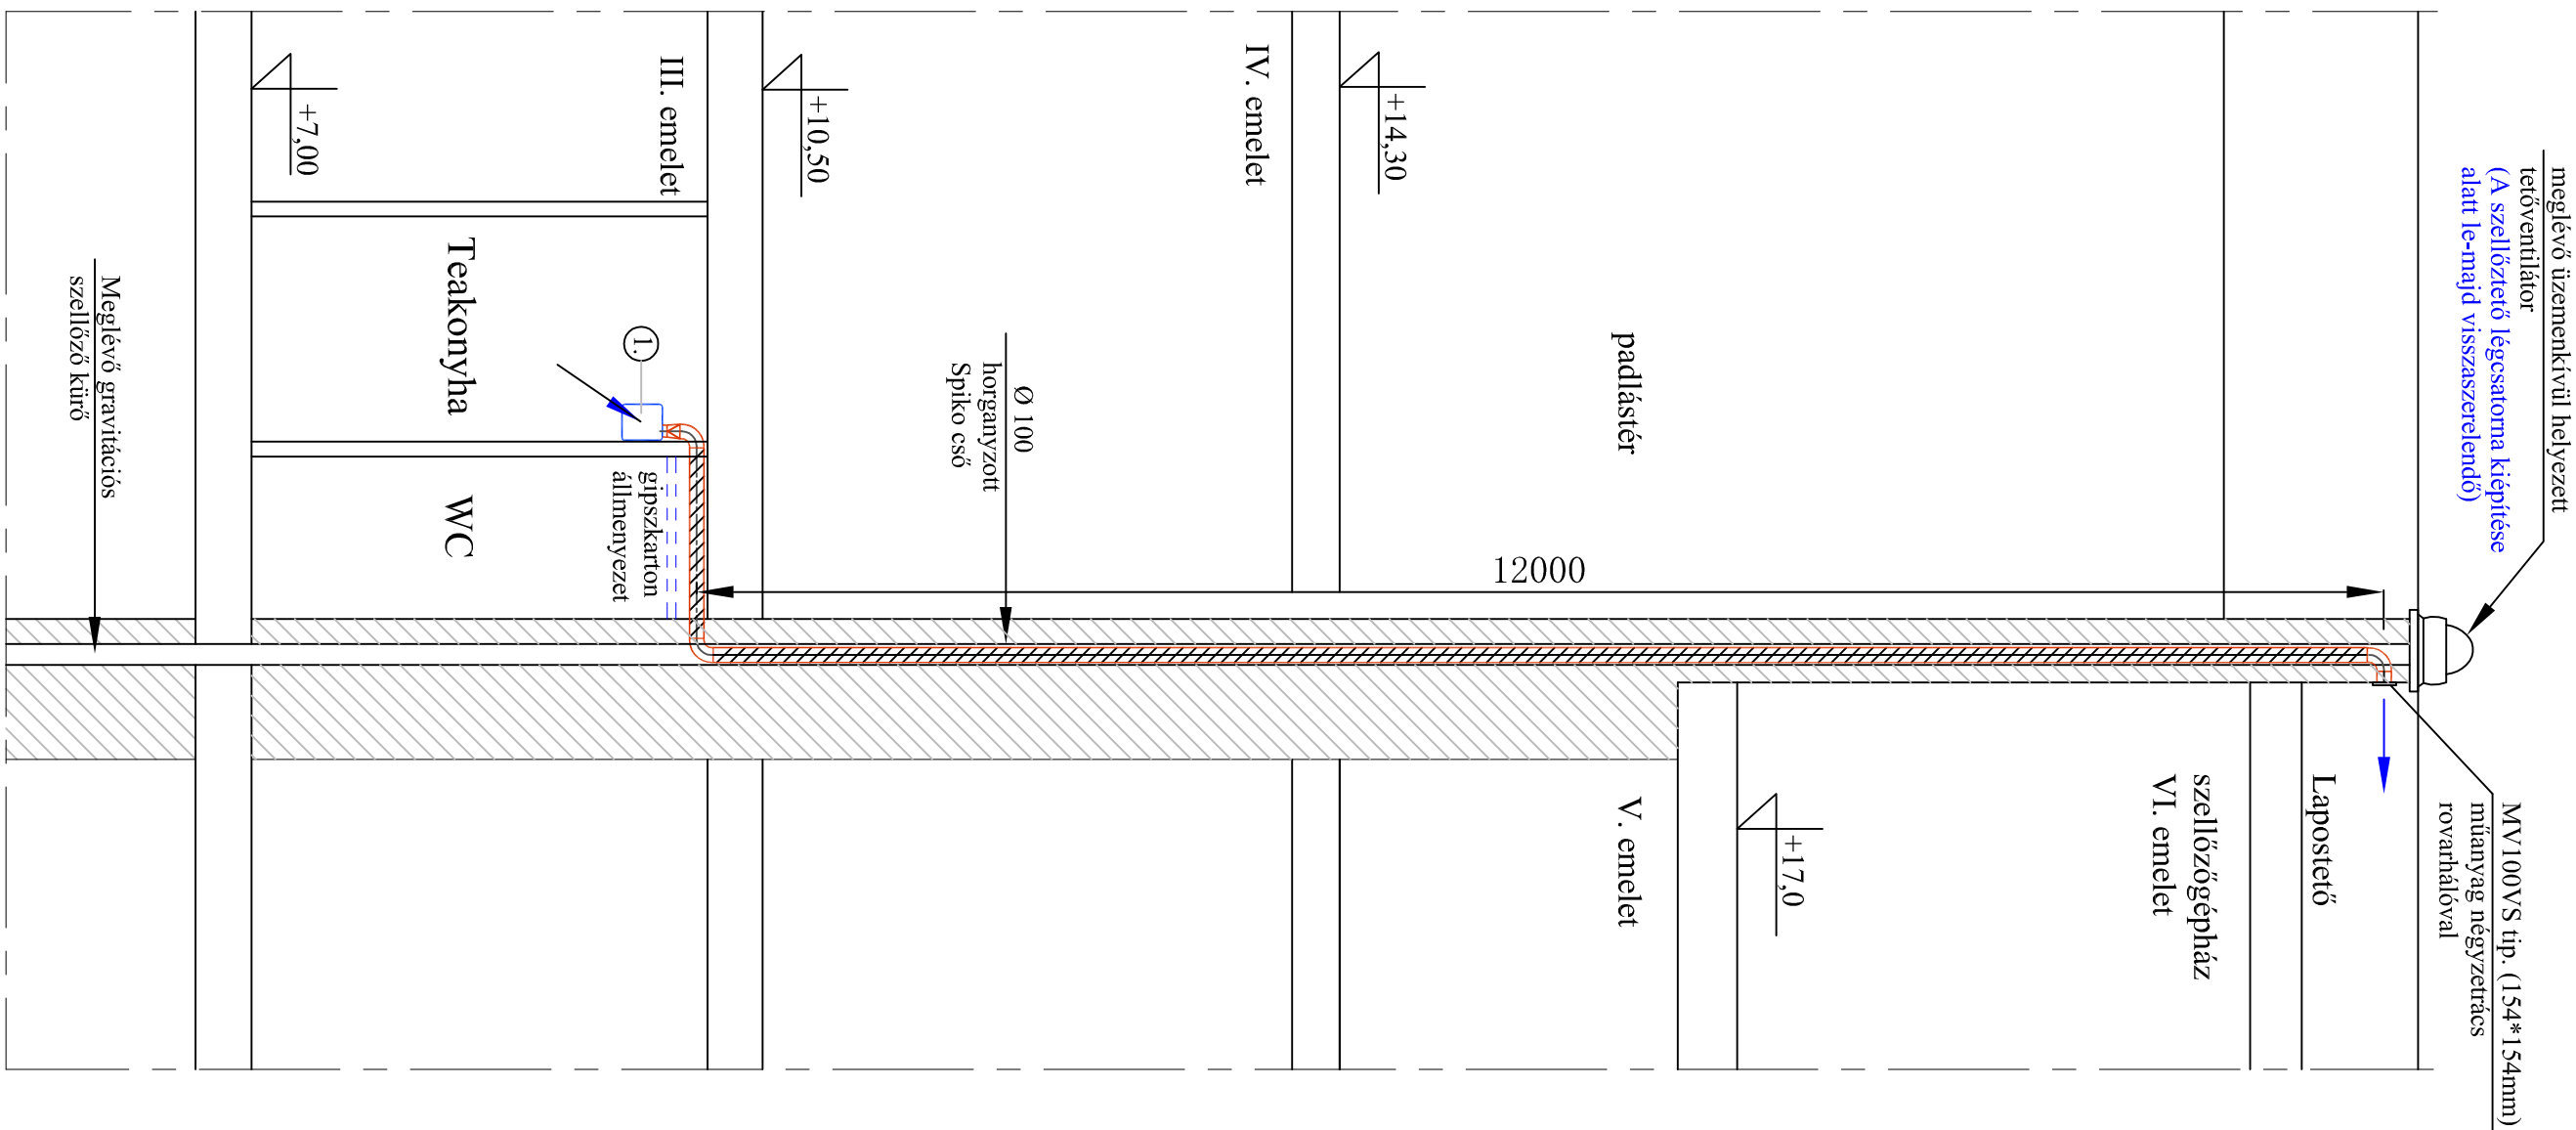

Jelmagyarázat:

- (1)** ATC SVN (STH) I A 80 63/35 tip. centrifugál ventilátor (17/12 W telj.)

KERTÉSZ ÉPÜLETEGÉSZ VÁLLALKOZÁSI Bt. 7627 FÉCS, Kisiparfutás utja 24. Tel.: (00) 9-360-0003		RALFSZAMI GSZ-8
MEGNEVEZÉS: PTE Idegsebészeti Klinika M.C.M.NE: Pécs, Rét utca 2. TERV: WC-zuhanyzó-leaknyitva szellőztetés, III. em. alaprajza		MUNKASZÁM 1/03
KÉRTÉSZ: Kertész Gábor	LEPTÉK 1:50	DATUM 2017.03.
SZERKÉZ: TERV: FELTERVEZŐ:	GERMET: Gernert Anita	
MKM: G-7/02-1/44		