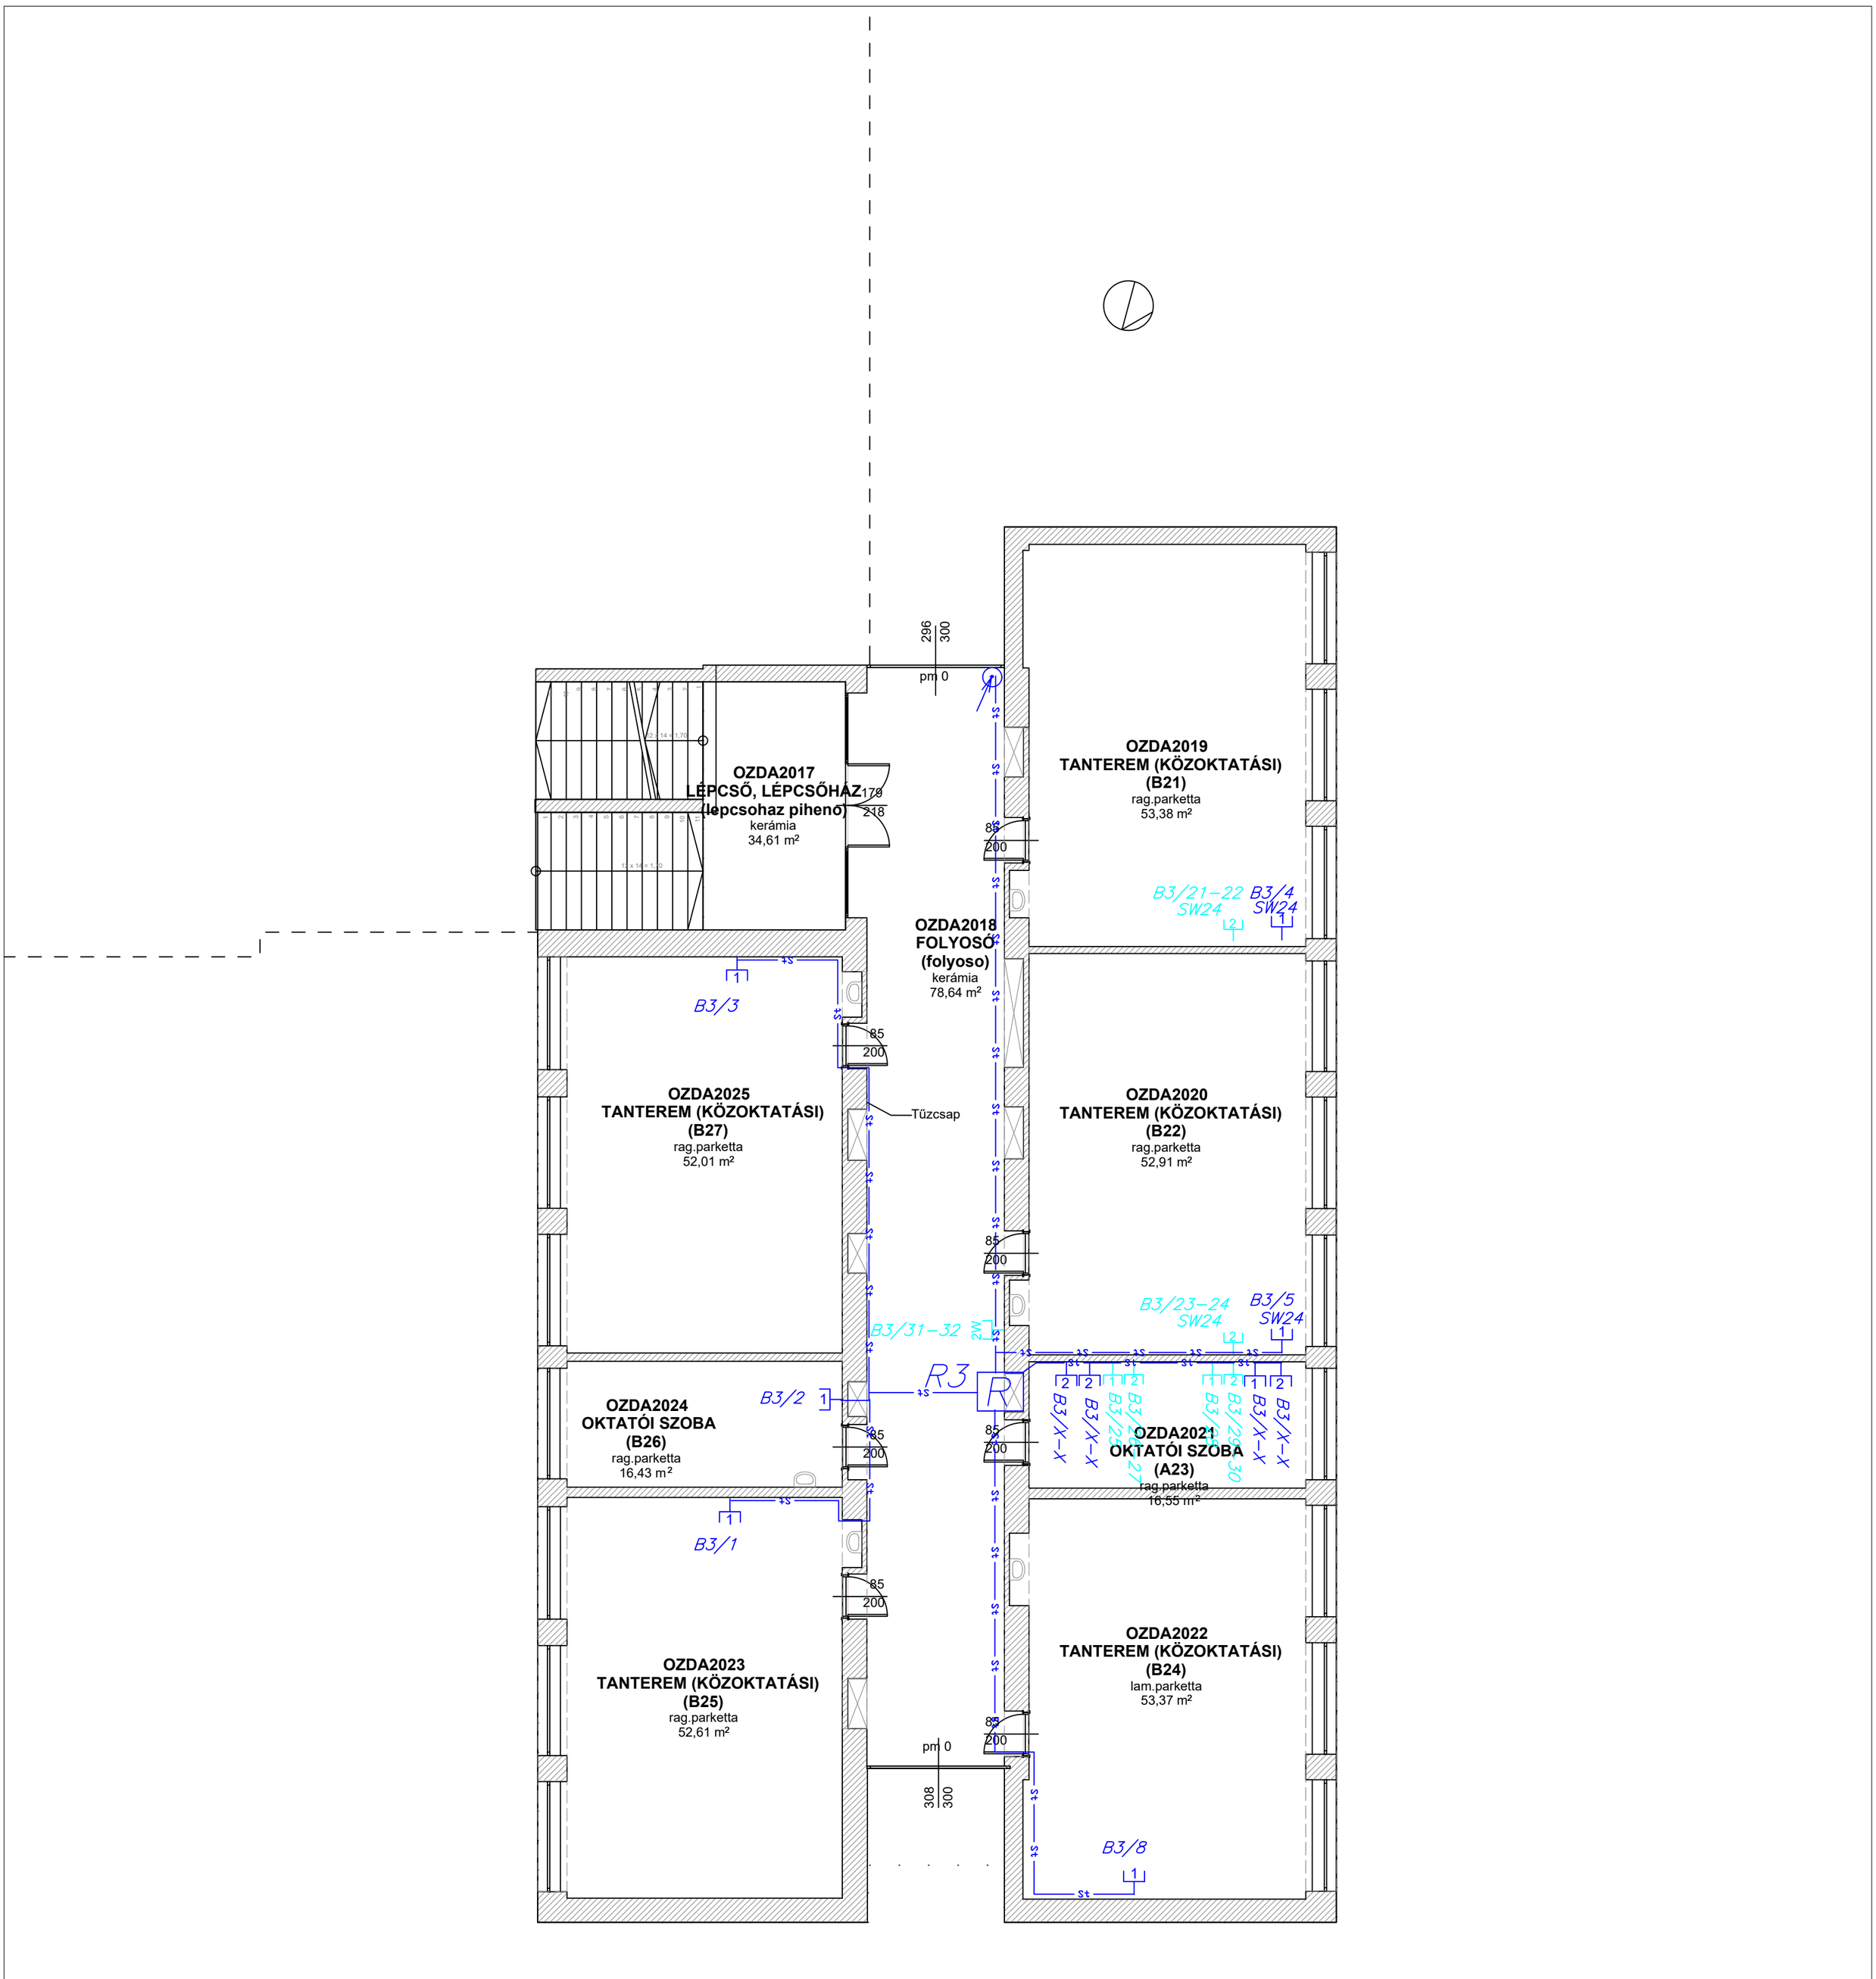

St — CAT6 UTP új adatkábel

– – – – – – – – SM9/125 1*12 új optikai kábel

St — CAT5 UTP meglévö adatkábel

R/116W 1 — 1*Rj45 CAT5 UTP meglévö adathálózati csatlakozó aljzat WIFI

R/116 1 — 1*Rj45 CAT5 UTP meglévö adathálózati csatlakozó aljzat

R/110–111 2 — 2*Rj45 CAT5 UTP meglévö adathálózati csatlakozó aljzat

2W — 2*Rj45 CAT6 UTP új adathálózati csatlakozó aljzat WIFI

1 — 1*Rj45 CAT6 UTP új adathálózati csatlakozó aljzat

2 — 2*Rj45 CAT6 UTP új adathálózati csatlakozó aljzat

Sopia-NET Kommunikációs és Tanácsadó Kft.

Munka megnevezése: PTE Gyakorló Általános Iskola, Gimn.és Szakgimnázium Deák Ferenc 7624 Pécs Öz u. 2.

Informatikai hálózat fejlesztése

Vukmann Attila

Ellenőrizte: Fellai József	II.emelet ("B")	Tervsz.: SN2017/1215	Rajzsz.: GY-08
Rajzolta: Fellai József	Terv típus: Kiviteli	Lépték: 1:100	Dátum: 2017.12.15