Átnézeti Alaprajz M:1:100

Méretek helyszínen pontosítandók!
Műszaki tartalom a konszignáció szerint!

ÉPÜLETTÖMBÖK

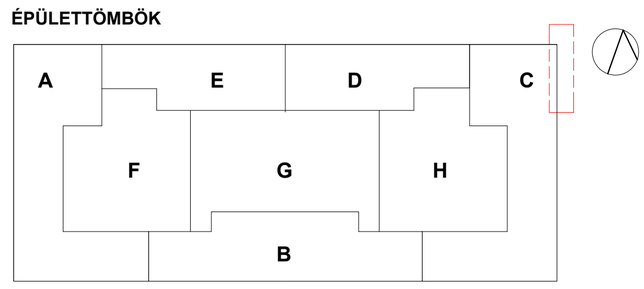
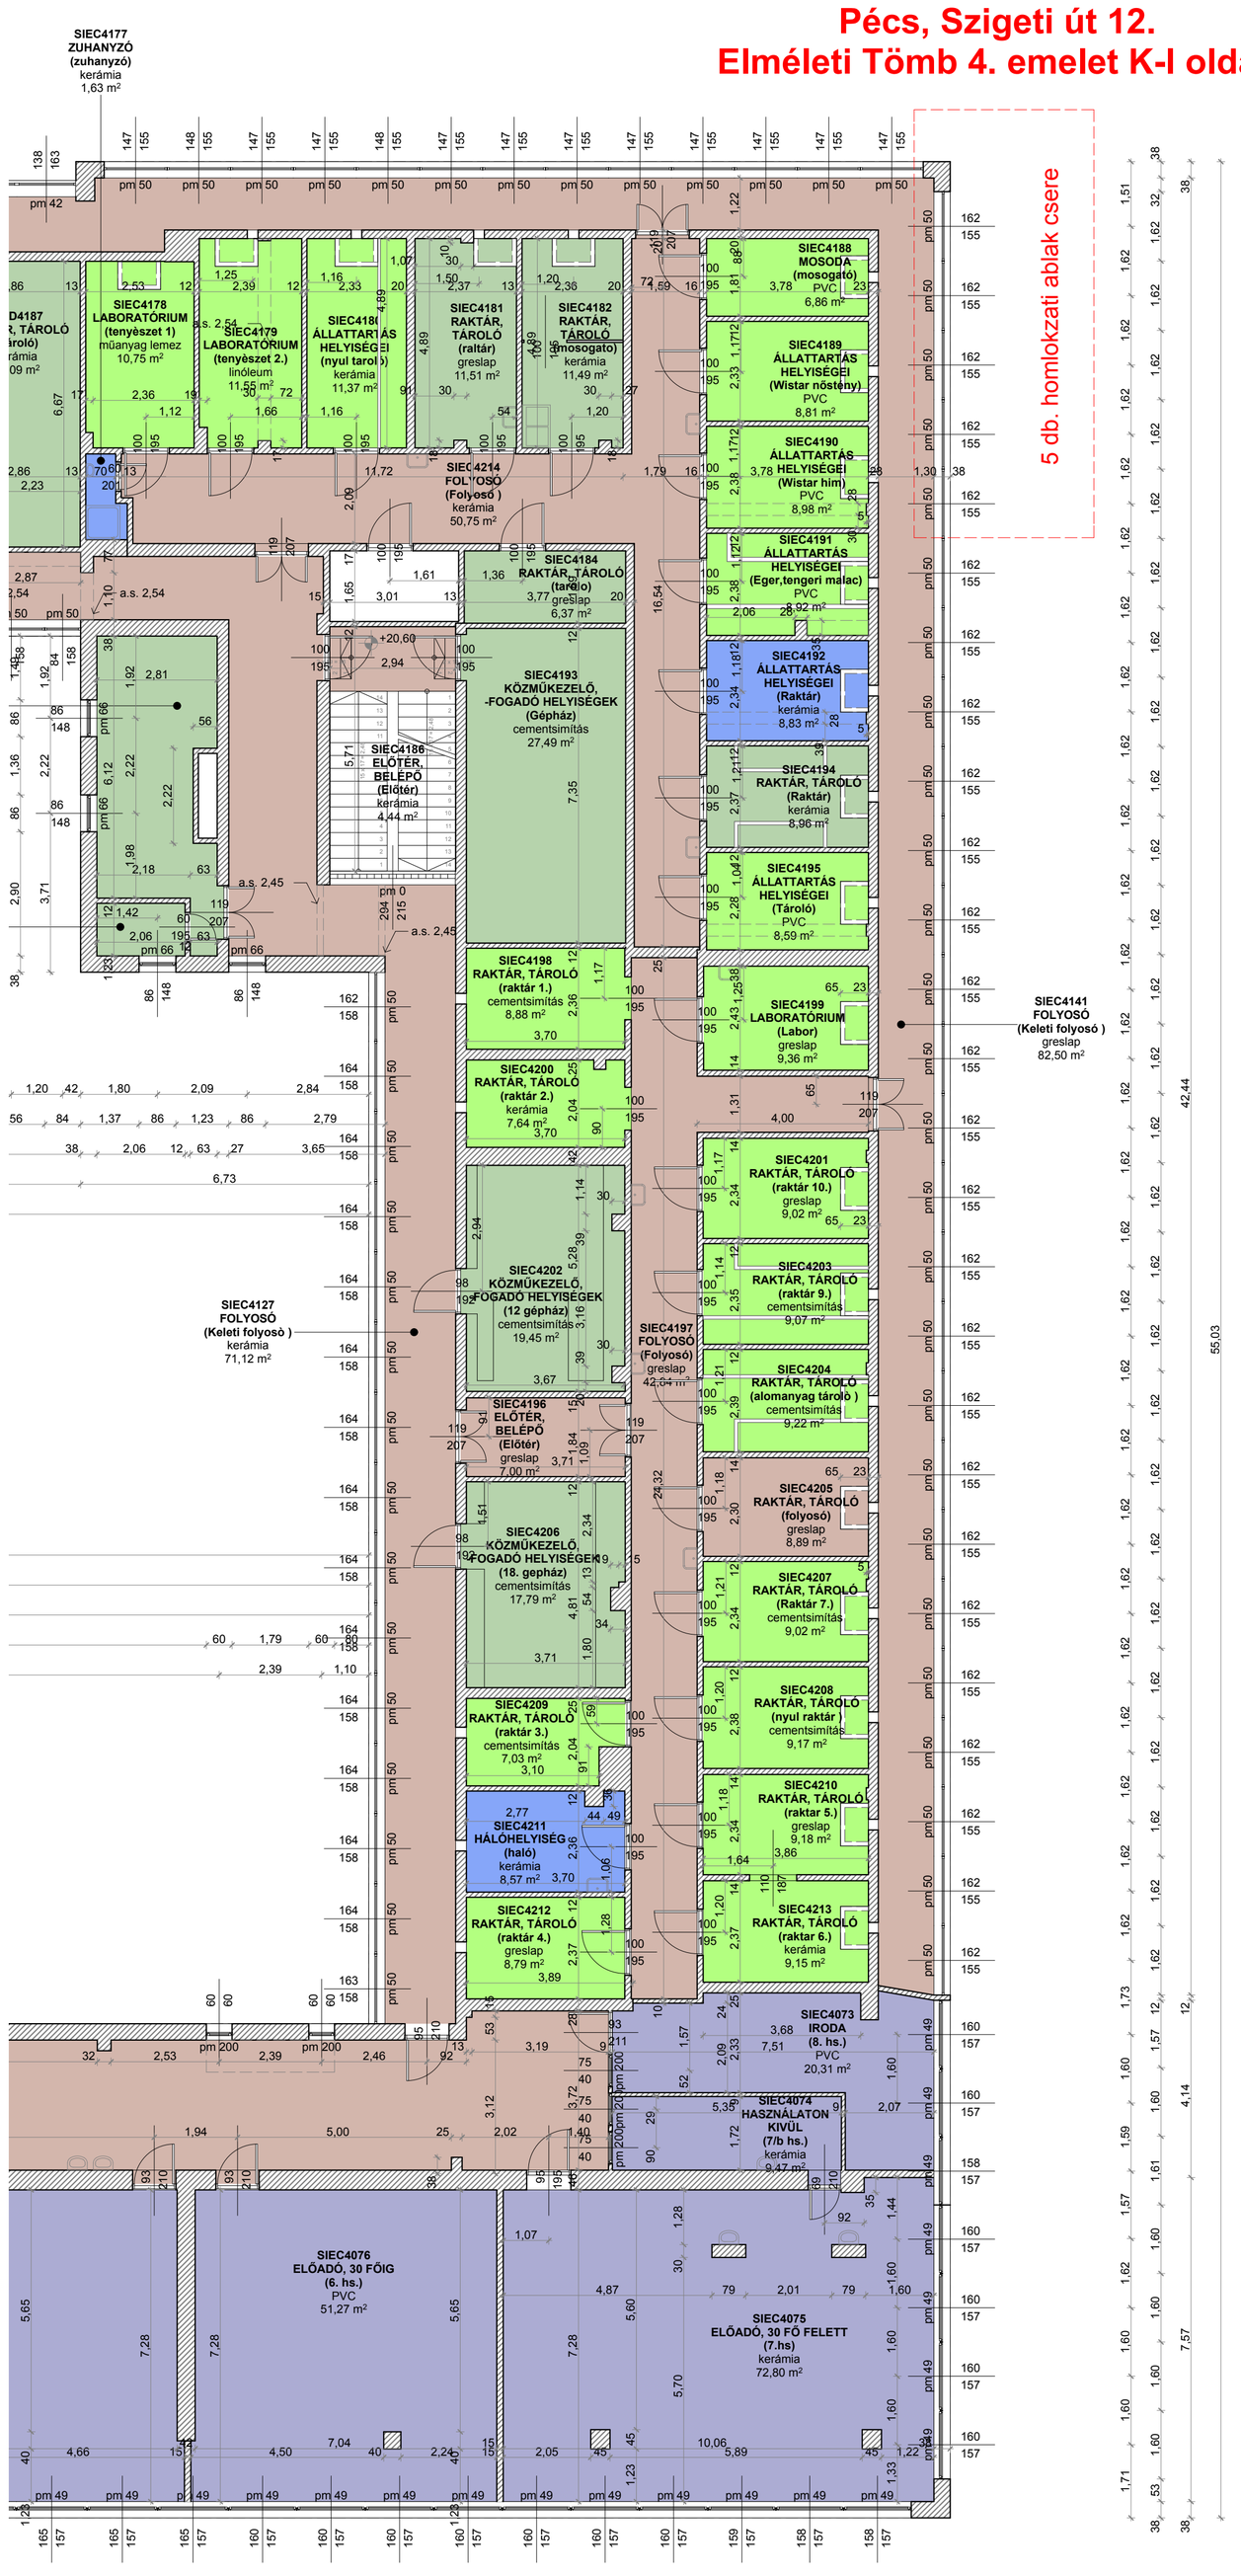
Pécs, Szigeti út 12.
Elméleti Tömb 4. emelet K-I oldal